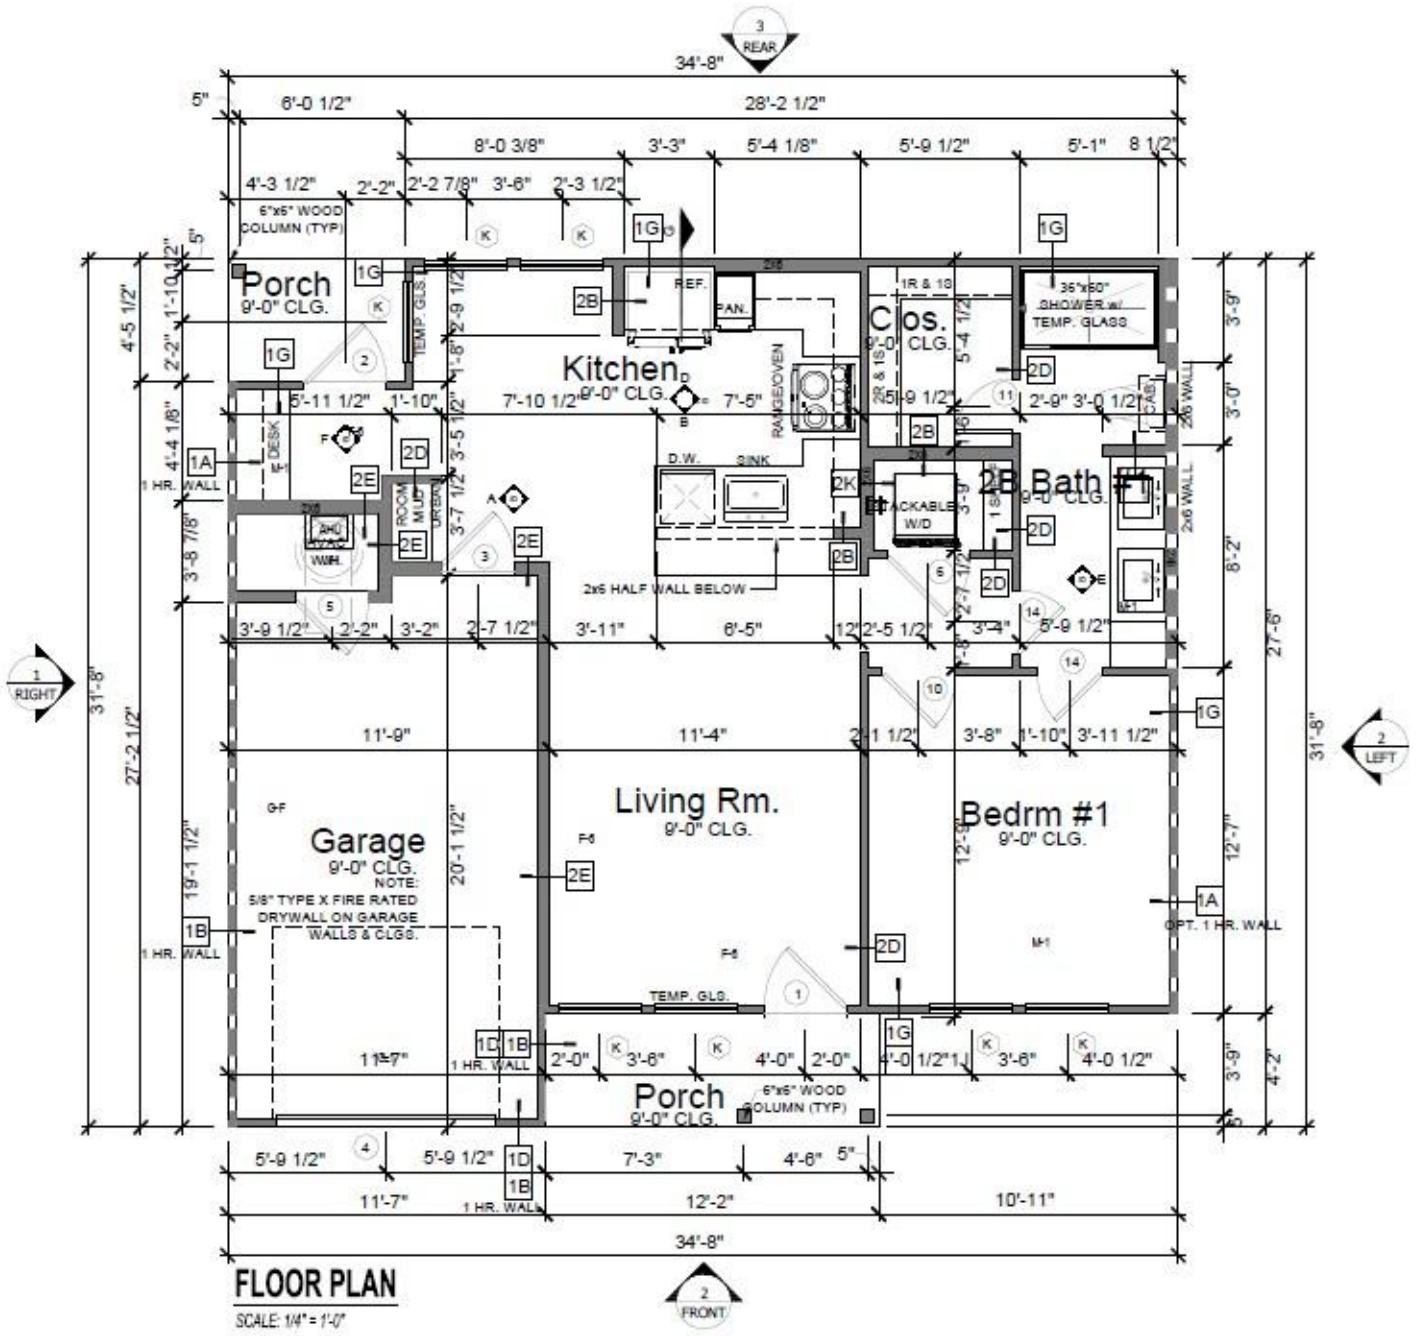
3
REAR
34'-8"
5"
6'-0 1/2"
28'-2 1/2"
8'-0 3/8"
3'-3"
5'-4 1/8"
5'-9 1/2"
5'-1"
8 1/2"
4'-3 1/2"
2'-2"
2'-2 7/8"
3'-6"
2'-3 1/2"
6"x6" WOOD COLUMN (TYP)
Porch
9'-0" CLG.
1G
TEMP. GLS.
2B
REF.
FAN.
Kitchen
9'-0" CLG.
7'-10 1/2"
7'-5"
RANGE/OVEN
D.W.
SINK
2K
2x6 HALF WALL BELOW
1R & 1S
Clos.
9'-0" CLG.
36"x60" SHOWER w/ TEMP. GLASS
2D
2B Bath #1
9'-0" CLG.
2x6 WALL
1A
1 HR. WALL
F. DESK
2E
ROOM MUD
LINEN
AHU
W/H.
3'-8 7/8"
4'-4 1/8"
4'-5 1/2"
1'-10 1/2"
2'-2"
5"
31'-8"
27'-2 1/2"
3'-9 1/2"
2'-2"
3'-2"
2'-7 1/2"
3'-11"
6'-5"
2'-5 1/2"
3'-4"
5'-9 1/2"
RIGHT
1
LEFT
2
11'-9"
11'-4"
3'-8"
1'-10"
3'-11 1/2"
Garage
9'-0" CLG.
NOTE:
5/8" TYPE X FIRE RATED DRYWALL ON GARAGE WALLS & CLGS.
Living Rm.
9'-0" CLG.
Bedrm #1
9'-0" CLG.
OPT. 1 HR. WALL
1B
1 HR. WALL
20'-1 1/2"
19'-1 1/2"
12'-9"
12'-7"
TEMP. GLS.
11'-7"
2'-0"
3'-6"
4'-0"
2'-0"
4'-0 1/2"
Porch
9'-0" CLG.
6"x6" WOOD COLUMN (TYP)
5'-9 1/2"
7'-3"
4'-6"
5"
12'-2"
10'-11"
34'-8"
FLOOR PLAN
SCALE: 1/4" = 1'-0"
2
FRONT