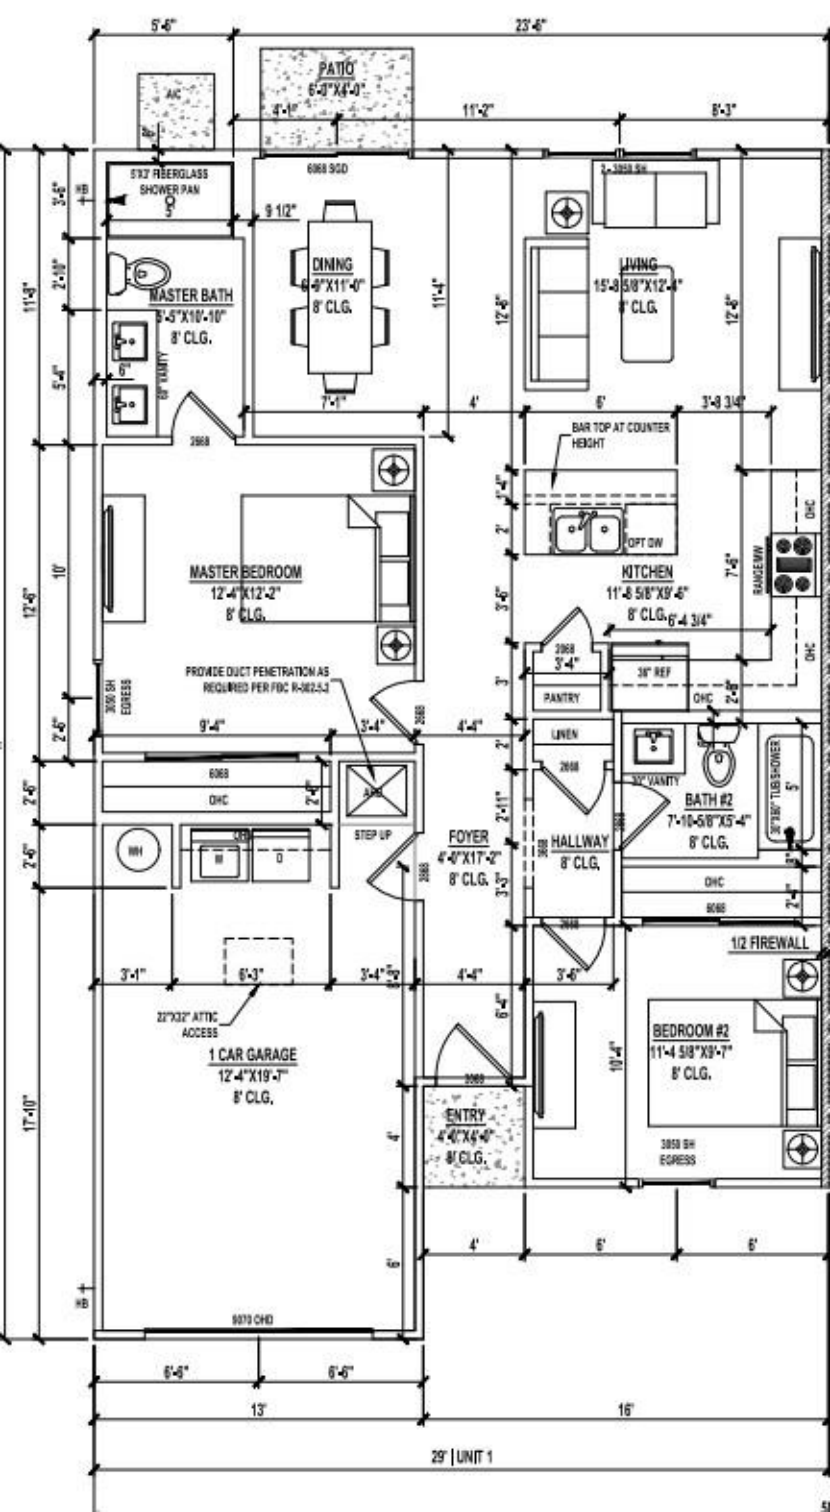
5'-6"
23'-6"
PATIO
6'-3"X4'-0"
A/C
8'-1"
11'-2"
8'-3"
5'-6"
5'-6"
HB
5'0" FIBERGLASS SHOWER PAN
6068 SGD
3-3868 SH
9 1/2"
DINING
8'-9"X11'-0"
8' CLG.
LIVING
15'-3 5/8"X12'-4"
8' CLG.
MASTER BATH
5'-5"X10'-10"
8' CLG.
60" VANITY
6"
11'-8"
2'-10"
5'-4"
11'-4"
12'-6"
12'-6"
7'-1"
4'
6'
3'-8 3/4"
3868
BAR TOP AT COUNTER HEIGHT
MASTER BEDROOM
12'-4"X12'-2"
8' CLG.
10'
12'-6"
OPT DW
KITCHEN
11'-8 5/8"X9'-6"
8' CLG.
6'-4 3/4"
7'-6"
OHC
RANGE/MW
3050 SH EGRESS
PROVIDE DUCT PENETRATION AS REQUIRED PER FBC R-302.5.2
3868
3'-4"
36" REF
PANTRY
OHC
2'-6"
3'
2'-6"
9'-4"
3'-4"
3868
4'-4"
LINEN
2'
2'-6"
6068
OHC
2'-6"
2868
32" VANITY
BATH #2
7'-10-5/8"X5'-4"
8' CLG.
30"X60" TUB/SHOWER
5'
STEP UP
FOYER
4'-0"X17'-2"
8' CLG.
HALLWAY
8' CLG.
2'-11"
3'-3"
3868
OHC
6068
2'-6"
1/2 FIREWALL
3'-1"
6'-3"
3'-4"
4'-4"
3'-6"
22"X32" ATTIC ACCESS
1 CAR GARAGE
12'-4"X19'-7"
8' CLG.
6'-4"
10'-4"
BEDROOM #2
11'-4 5/8"X9'-7"
8' CLG.
3868
ENTRY
4'-0"X4'-6"
8' CLG.
3050 SH EGRESS
17'-10"
4'
6'
6'
4'
6'
6'
HB
9070 CHO
6'-6"
6'-6"
13'
16'
29' | UNIT 1