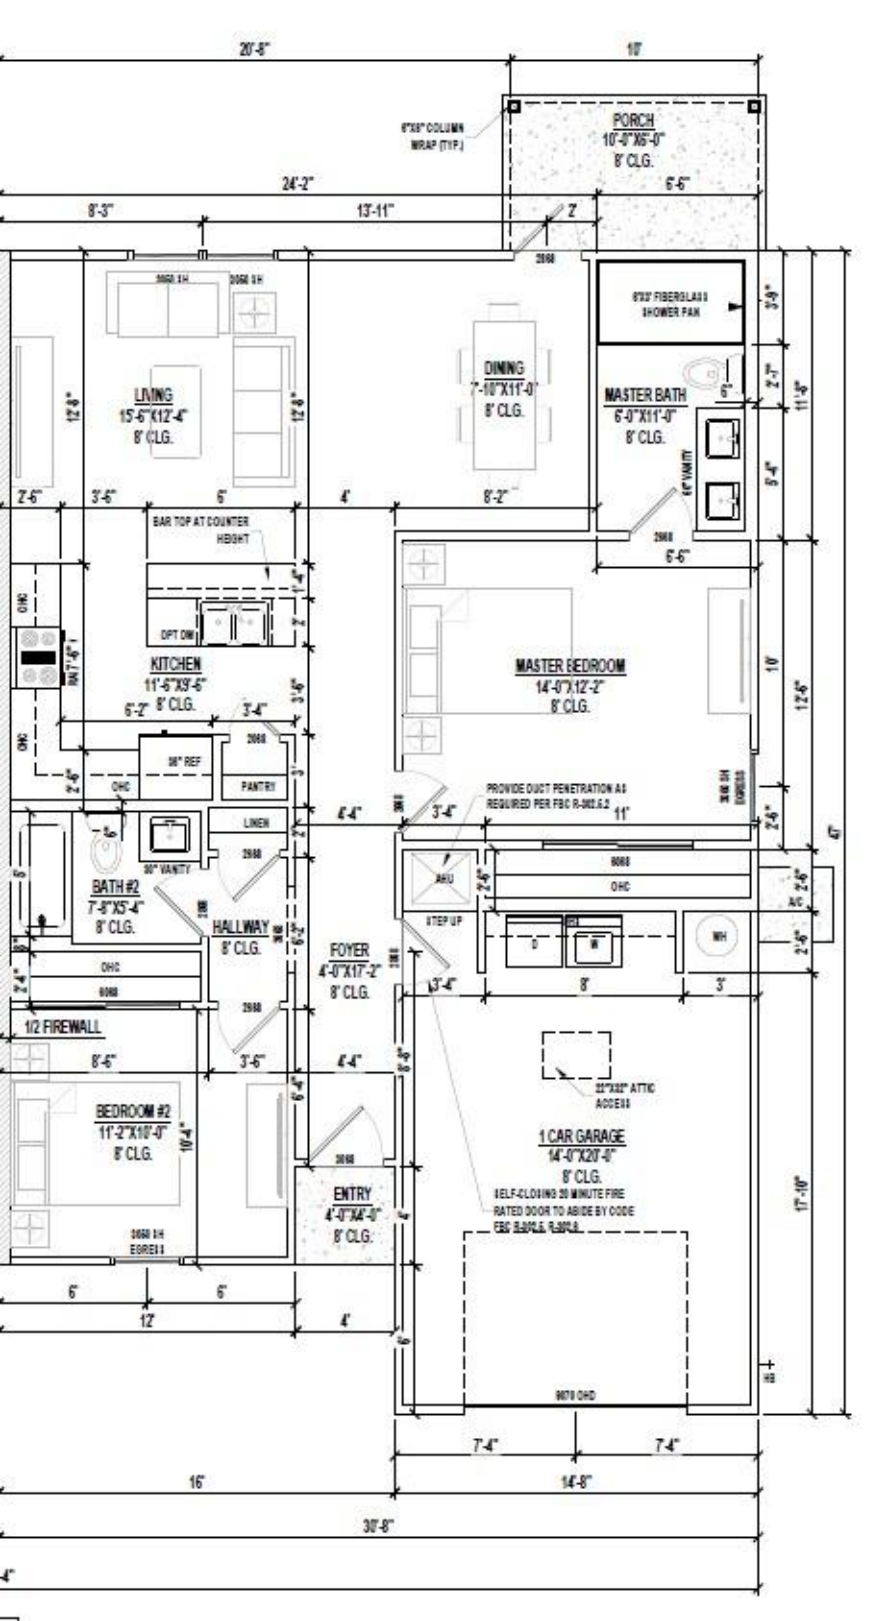
20'-8"
1'
PORCH
10'-0"X6'-0"
8' CLG.
6"X8" COLUMN WRAP (TYP.)
24'-2"
8'-3"
13'-11"
2'
6'-6"
LIVING
15'-6"X12'-4"
8' CLG.
DINING
7'-10"X11'-0"
8' CLG.
MASTER BATH
6'-0"X11'-0"
8' CLG.
60"X32" FIBERGLASS SHOWER PAN
64" VANITY
BAR TOP AT COUNTER HEIGHT
KITCHEN
11'-6"X9'-6"
8' CLG.
DPT DW
36" REF
PANTRY
LINEN
30" VANITY
MASTER BEDROOM
14'-0"X12'-2"
8' CLG.
PROVIDE DUCT PENETRATION AS REQUIRED PER FBC R-302.5.2
AHU
STEP UP
OHC
W/H
A/C
BATH #2
7'-8"X5'-4"
8' CLG.
HALLWAY
8' CLG.
FOYER
4'-0"X17'-2"
8' CLG.
1/2 FIREWALL
BEDROOM #2
11'-2"X10'-0"
8' CLG.
ENTRY
4'-0"X4'-0"
8' CLG.
22"X32" ATTIC ACCESS
1 CAR GARAGE
14'-0"X20'-0"
8' CLG.
SELF-CLOSING 20 MINUTE FIRE RATED DOOR TO ABIDE BY CODE FBC R-302.5, R-302.6
9070 OHD
7'-4"
7'-4"
16'
14'-8"
30'-8"